


1 2 3 4 5 6 7 8

RevNo	Revision note	Date	Signature	Checked




A
B
C
D
E
F

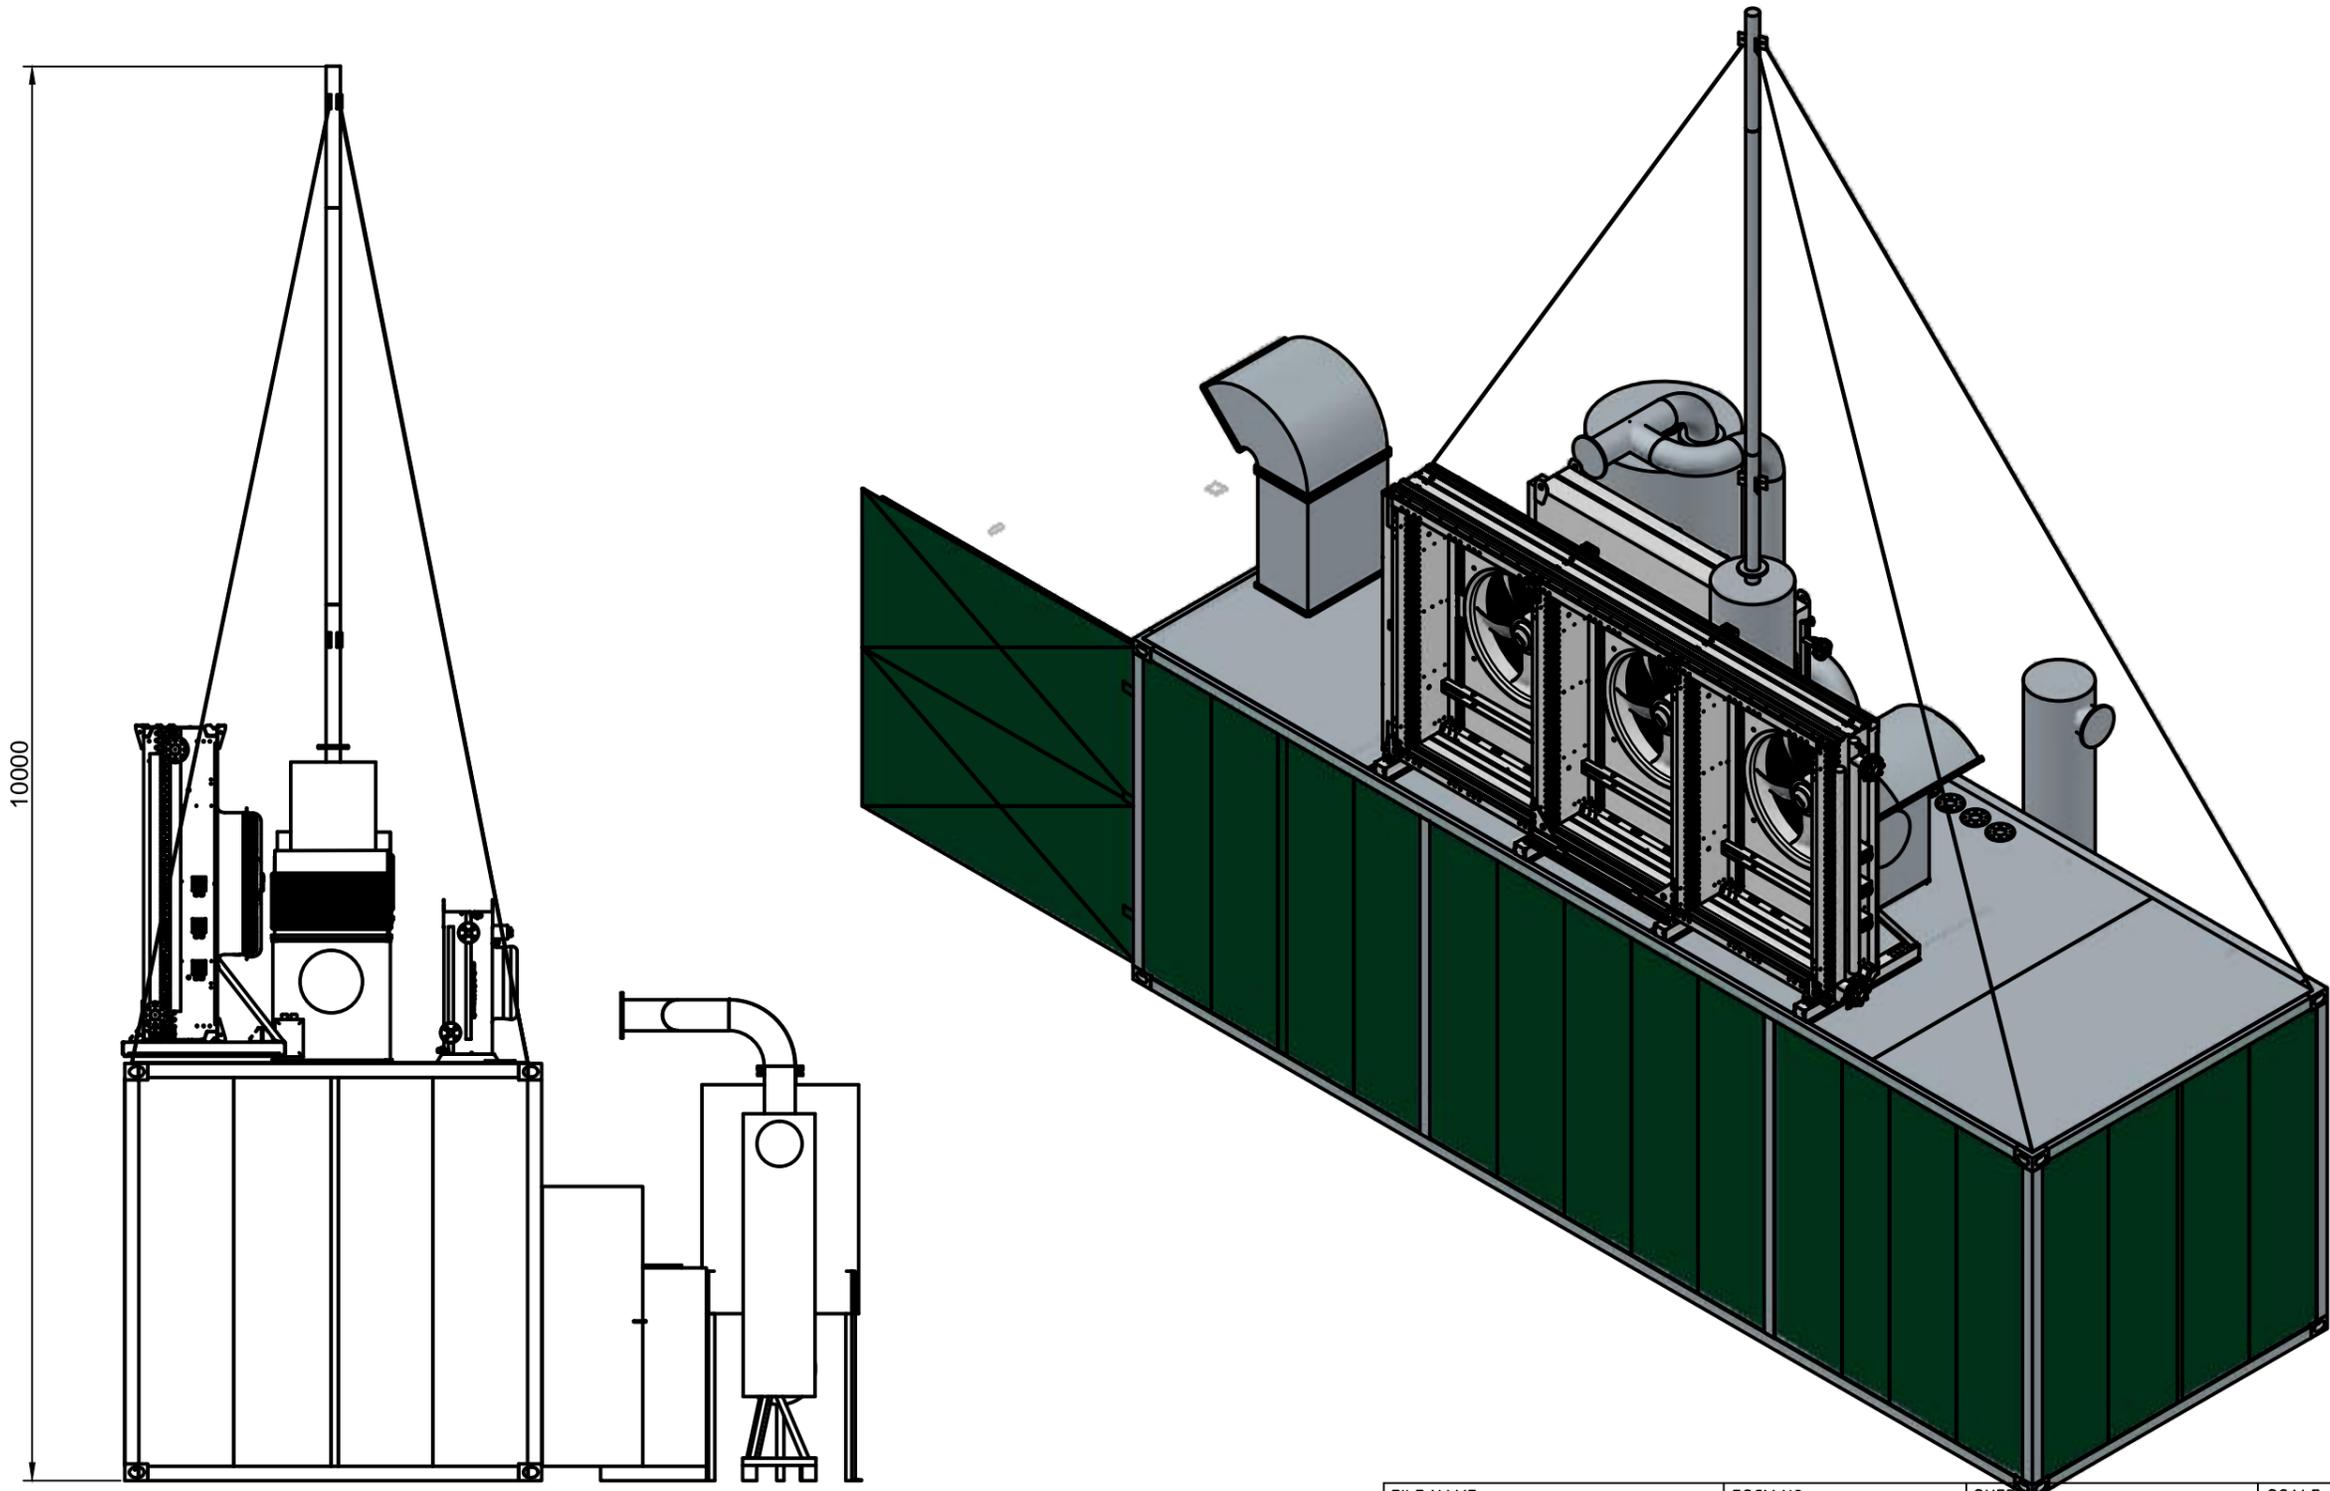

FILE NAME	Aufstellung BGA Refzow (Entwurf).dwg	FSCM NO		SHEET	Detail 1	SCALE	1:50
SIZE	A3					Detailansicht 1 Refzow Aufstellentwurf	
DRAWN	4/24/2017	CHECK	APO				
		APPR.	KSO	DWG NO		2017 04 03 - 001	
ISSUED							
REV							
CONTRACT NO							


1 2 3 4 5 6 7 8

RevNo	Revision note	Date	Signature	Checked

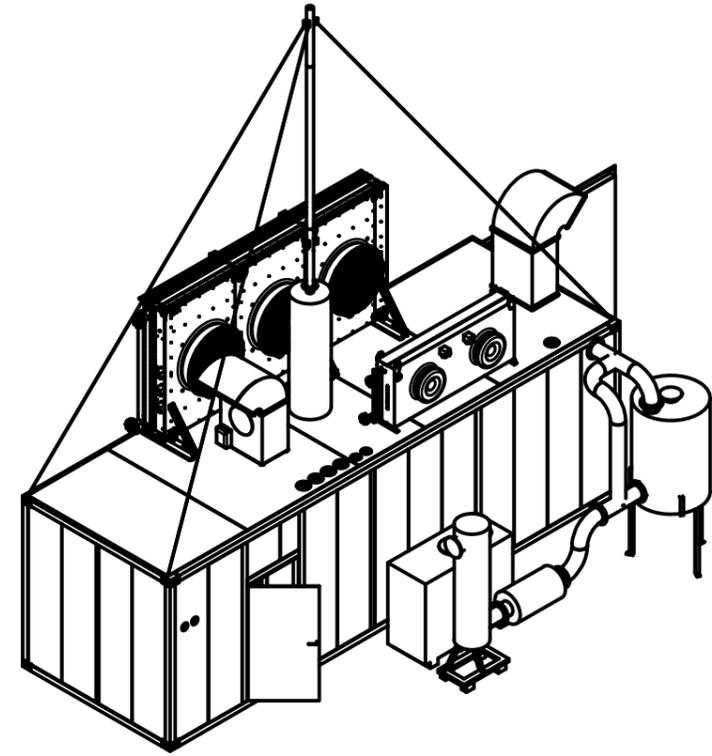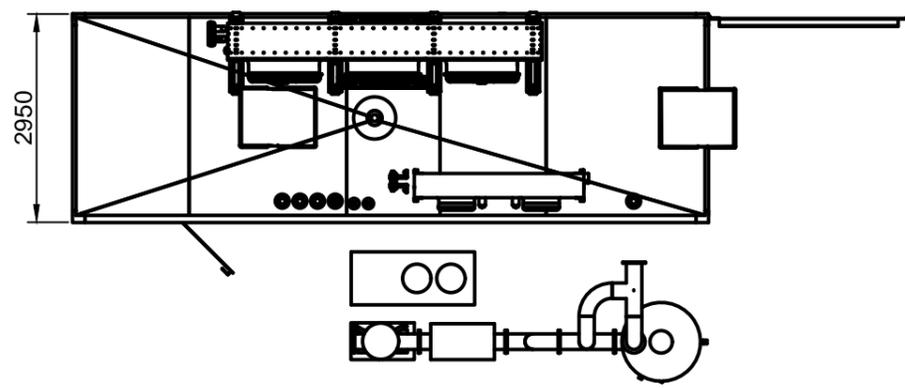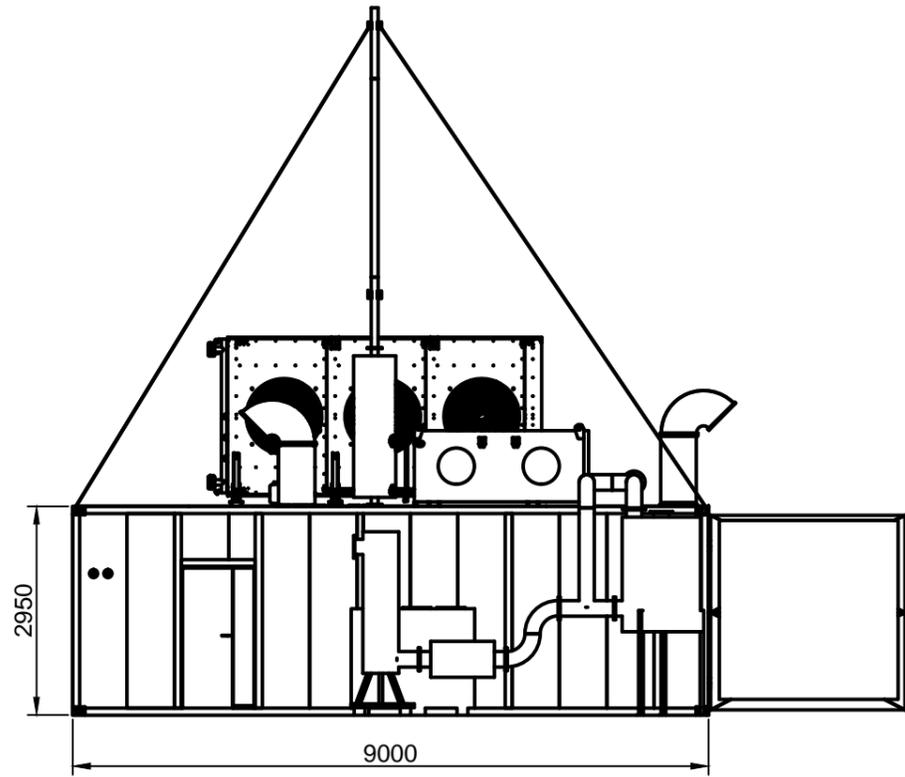


FILE NAME	Aufstellung BGA Retzow (Entwurf).dwg	FSCM NO		SHEET	Detail 2	SCALE	1:100
SIZE	A3						
DRAWN	4/24/2017						
CHECK	APO			Detailansicht 2 Retzow Aufstellentwurf			
APPR.	KSO						
ISSUED				DWG NO 2017 04 03 - 002			
REV							
CONTRACT NO							

RevNo	Revision note	Date	Signature	Checked

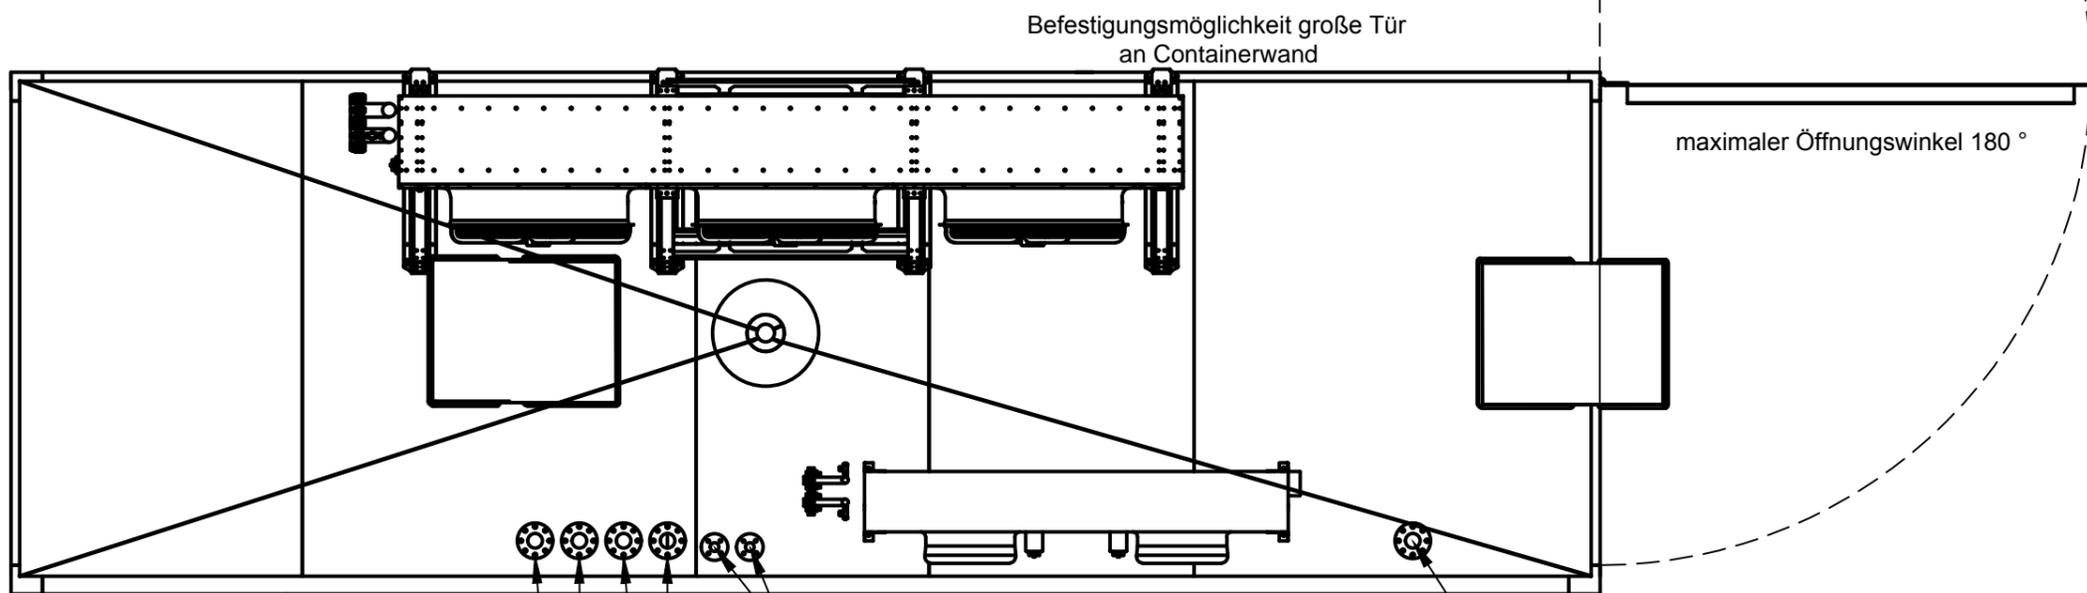

Gemischkühleranschluss Gasanschluss

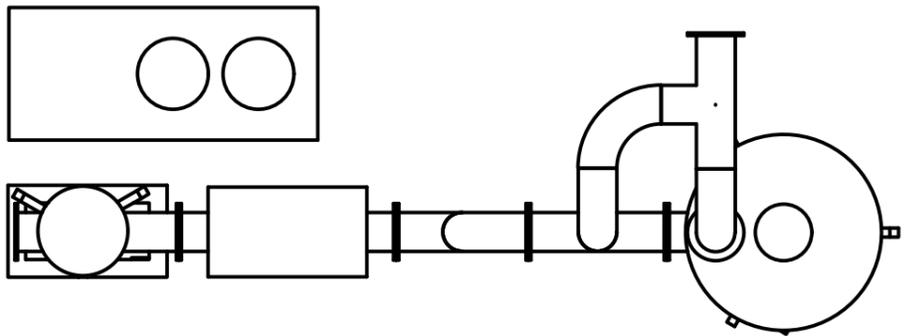


Anschluss an Heizverteiler



Notkühleranschluss

FILE NAME	Aufstellung BGA Retzow (Entwurf).dwg	FSCM NO		SHEET	Beschriftung Anschlüsse	SCALE	1:50
SIZE	A3					Detailansicht 3 Retzow Aufstellentwurf	
DRAWN	4/24/2017						
CHECK		APD		DWG NO 2017 04 03 - 003			
APPR.		KSO					
ISSUED							
REV							
CONTRACT NO							

RevNo	Revision note	Date	Signature	Checked

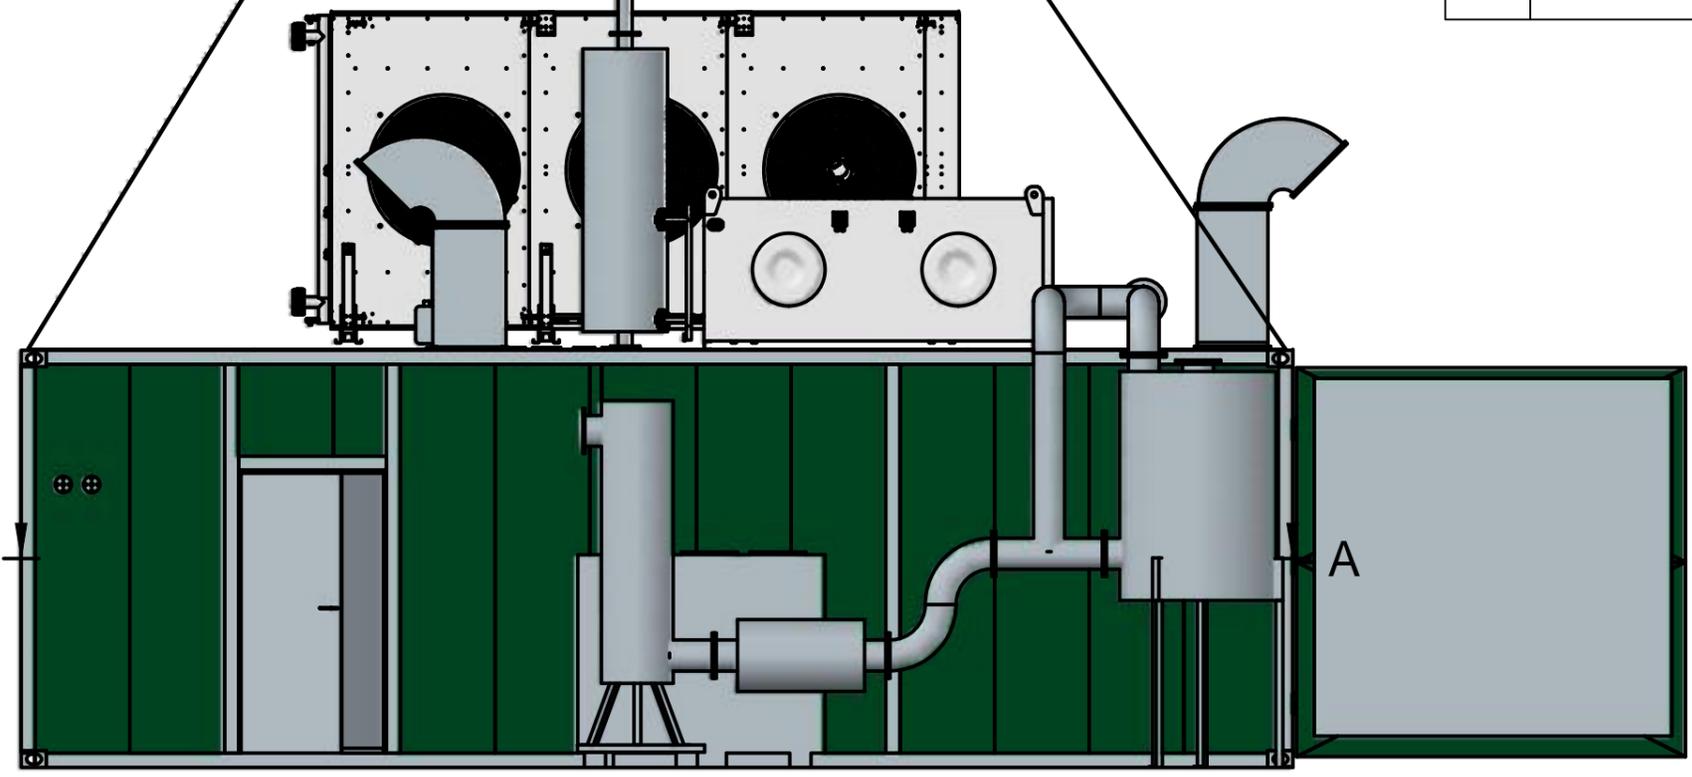

A-A (1:50)

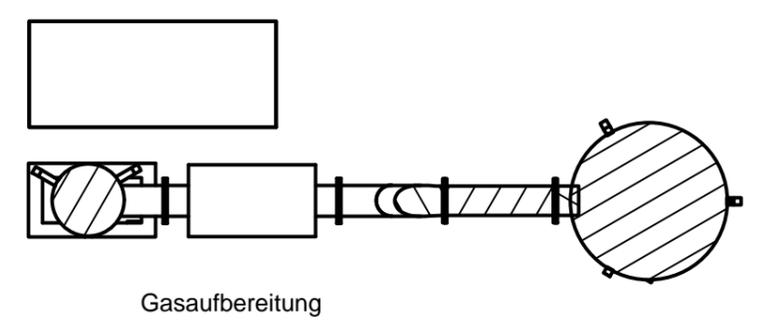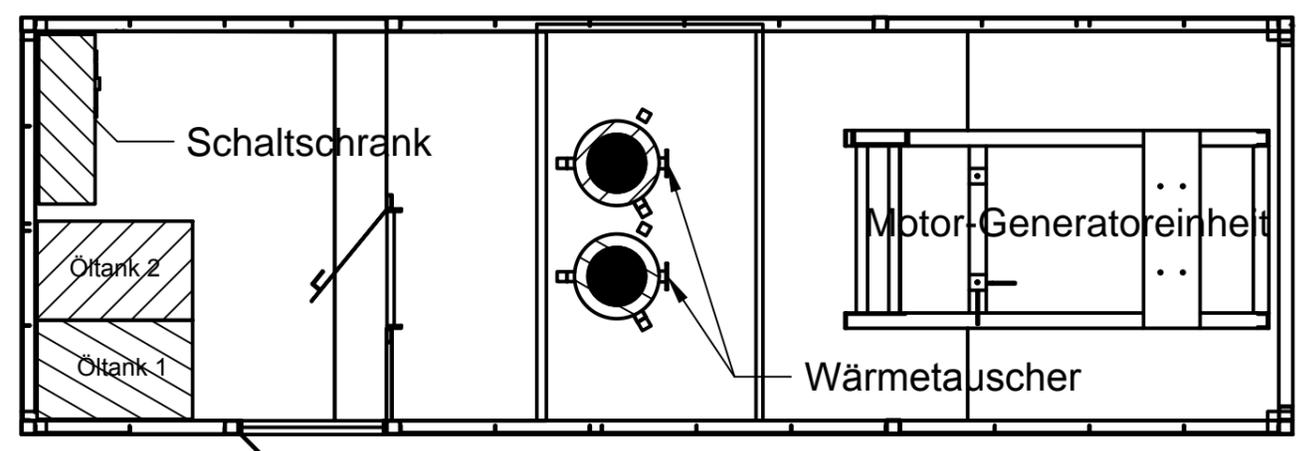

FILE NAME	Aufstellung BGA Retzow (Entwurf).dwg	FSCM NO		SHEET	Innenansicht	SCALE	1:50
SIZE	A3					Detailansicht 4 Retzow Aufstellentwurf	
DRAWN	4/24/2017	CHECK	APO				
		APPR.	KSO	ISSUED		DWG NO	2017 04 03 - 004